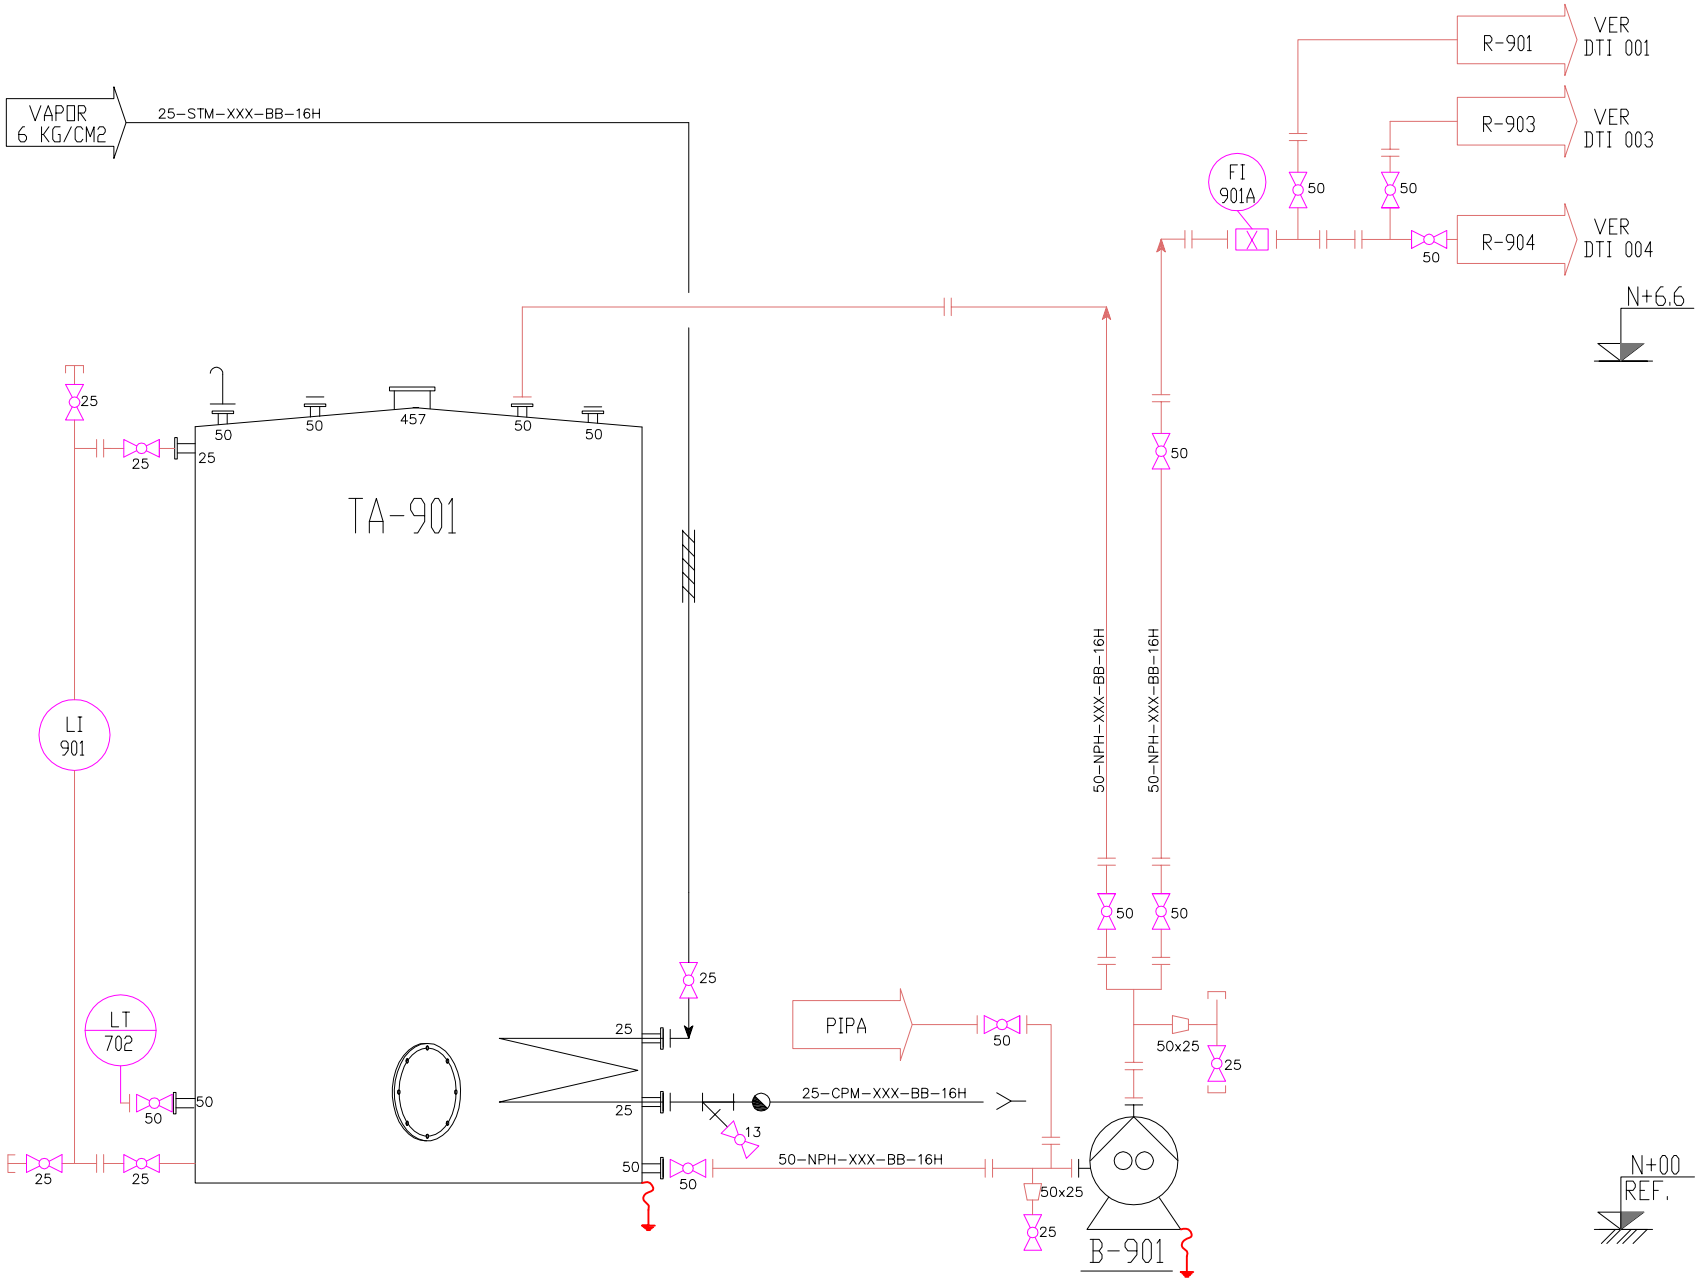

SIMBOLOGIA

- Válvula de Bola.
- Disco de Ruptura
- Válvula De Corte.
- Tierra Física.
- Válvula de Seguridad.
- Reducción o Ampliación.
- Tapón.
- Señal Eléctrica.
- Válvula Macho
- Aislamiento Termico.
- XX XXX-X Instrumento Montado
- Instrumento Montado en Campo Con Visualización en Tablero
- Medidor de Flujo Tipo Turbina
- Mirilla.
- Brida.
- Válvula Check.
- Drenaje.
- Tuerca Unión.
- Filtro Tipo "Y"
- Vena de vapor
- Trampa de Vapor.
- Comal.
- Manguera Flexible
- Arrestaflama

NOMECLATURA DE SERVICIOS Y TUBERIA

N	Nitrogeno.	CPM	Condensados.
WP	Agua de Proceso.	STM	Vapor.
VAC	Vacio.	TT	Transmisor de Temperatura
V	Venteos.	LI	Indicador de Nivel
PRO	Proceso	OV	Valvula de Corte
PT	Transmisor de Presión	NPH	Nonilfenol
PI	Indicador de Presión	ME	Motor Eléctrico
FI	Indicador de Flujo		

CODIFICACION DE VALVULAS

XXXX A

Numero consecutivo de tuberia
Letra consecutiva (A-Z)

CODIFICACION DE TUBERIAS

50-PRO-XXXX-BB-16 H

Diametro (mm)
Servicio
No. de linea
Tipo de empaque
Presion nominal
Material

APROBACION PARA CONSTRUCCION

No. DE EQUIPO	TA-901	B-901
LOCALIZACIÓN	DIQUE #2	DIQUE #2
DESCRIPCIÓN	TQ ALMACENAMIENTO	BOMBA
TIPO	CILINDRICO VERTICAL	ENGRANES MOD 8H55VA
PRES. OPER. (KG/CM2)	ATM	14
TEMP. OPER. (°C)	80	80
MATERIAL	ACERO AL CARBON	AC. INOXIDABLE
DIMENSIONES (mm)	#=3070x6470 ALTO	SUC:2" DESC:2"
CAPACIDAD	45 M3	90 GPM
EQUIPO INTERNO	SERPENTIN	ENGRANES INTERNOS
MATERIAL	NONILFENOL	NONILFENOL
MOTOR	SIN	5 HP 1725 rpm
OBSERVACIONES	EN OPERACION	EN OPERACION

No. de plano	Descripción
PLANOS DE REFERENCIA	

Rev.	Fecha	Dibujo	Revisó	Aprobó	Descripción
REVISIONES					

Clariant México S.A. de C.V.
BOULEVARD TOLUCA No. 66 COL. EL CONDE NAUCALPAN EDO. MEXICO, D. F. C. P. 53500
PLANTA CPMC CALLE 37 ESTE No. 434, CIVAC JIUTEPEC MORELOS C.P. 62500

Editado: DIQUE#2
Escala: SIN
Acotaciones: MM
Referencia:

Título: DTI TA-901

Este dibujo es propiedad de Clariant. Se prohibe cualquier reproducción total o parcial, así como su uso sin la autorización por escrito de la empresa.

	Día	Nombre	Dibujo No.
Dibujo:	26/07	ING.B.VILLA	CI OL QA 0707 - 9 - P0125 - 1
Revisó:	D/M	ING.D.MORAN	
Aprobó:	D/M	ING.D.COSTA	Planta Clas. Tem.Dep. Año Mes No.Consecutivo Rev.

Reemplazado por: Reemplaza a: