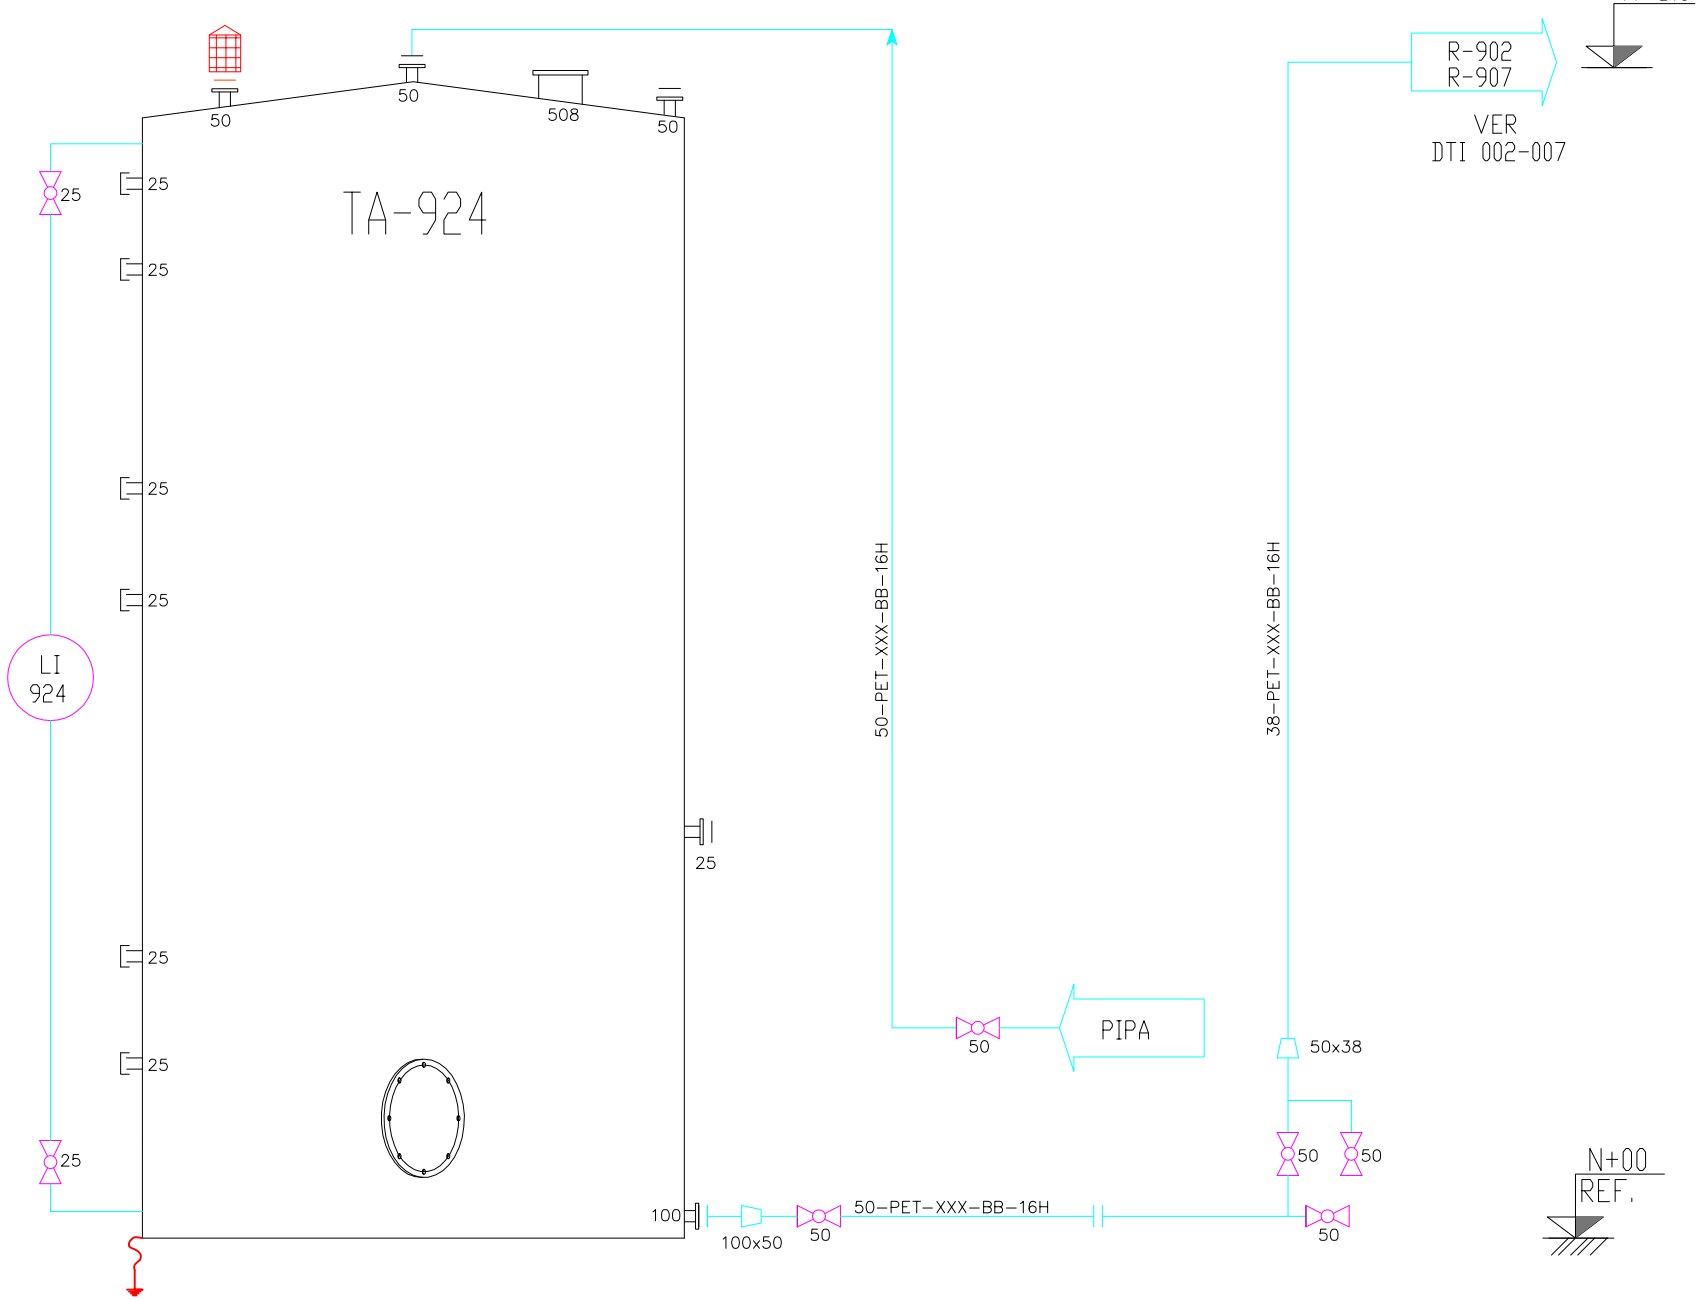


## SIMBOLOGIA

- Mirilla.
- Válvula de Bola.
- Disco de Ruptura
- Válvula De Corte.
- Tierra Fisica.
- Válvula de Seguridad.
- Reducción o Ampliación.
- Tapón.
- Señal Eléctrica.
- Válvula Macho
- Aislamiento Termico.
- XX XXX-X Instrumento Montado
- Brida.
- Válvula Check.
- Drenaje.
- Tuerca Unión.
- Filtro Tipo "Y"
- Vena de vapor
- Trampa de Vapor.
- Comal.
- Manguera Flexible
- Arrestaflama
- Tubing.

## NOMECLATURA DE SERVICIOS Y TUBERIA

| | | | |
|---|---|---|---|
| N | Nitrogeno | CPM | Condensados |
| WP | Agua de Proceso | STM | Vapor |
| VAC | Vacio | TT | Transmisor de Temperatura |
| V | Venteos | LI | Indicador de Nivel |
| PRO | Proceso | OV | Valvula de Corte |
| PT | Transmisor de Presión | ME | Motor Eléctrico |
| PI | Indicador de Presión | | |

## CODIFICACION DE VALVULAS

XXXX A

Numero consecutivo de tuberia

Letra consecutiva (A-Z)

## CODIFICACION DE TUBERIAS

50-PRO-XXXX-BB-16 H

Diametro (mm)

Servicio

No. de linea

Tipo de empaque

Presion nominal

Material

## APROBACION PARA CONSTRUCCION

| | |
|---|---|
| No. DE EQUIPO | TA-924 |
| LOCALIZACIÓN | DIQUE #8 |
| DESCRIPCIÓN | TQ ALMACENAMIENTO |
| TIPO | CILINDRICO VERTICAL |
| PRES. OPER. (KG/CM2) | ATM |
| TEMP. OPER. (°C) | AMB |
| MATERIAL | ACERO CARBÓN |
| DIMENSIONES (mm) | #=1940 Htot=8000 |
| CAPACIDAD | 23 M3 |
| EQUIPO INTERNO | ---- |
| MATERIAL | PETRÓLEO INCOLORO |
| MOTOR | SIN |
| OBSERVACIONES | EN OPERACIÓN |

| No. de plano | Descripcion | Rev. | Fecha | Dibujo | Revisó | Aprobó | Descripción |
|---|---|---|---|---|---|---|---|
| PLANOS DE REFERENCIA | | REVISIONES | | | | | |

Clariant México S.A. de C.V.

BOULEVARD TOLUCA NO. 46 COL. EL CONDE NAUCALPAN EDO. MEXICO, D. F. C. P. 53500

PLANTA CIVAC CALLE 37 ESTE No. 434, CIVAC JUTEPEC MORELOS C.P. 62500

Edificio: DIQUE#8

Escala: SIN

Acotaciones: MM

Referencia:

Título: DTI TA-924

Este dibujo es propiedad de Clariant. Se prohibe cualquier reproducción total o parcial, sin permiso o licencia correspondiente, así como su utilización por escrito de la empresa.

| | Día | Nombre |
|---|---|---|
| Dibujo: | 26/07 | ING.B.VILLA |
| Revisó: | D/M | ING.D.MORAN |
| Aprobó: | D/M | ING.D.COSTA |

Dibujo No.

| Planta | Cód. | Tam.Dep. | Año | Mes | Origen | No. Consecutivo | Rev. |
|---|---|---|---|---|---|---|---|
| CI | CL | 0A | 07 | 07 | -9- | P0145 | -1 |

Reemplazado por:

Reemplaza a: