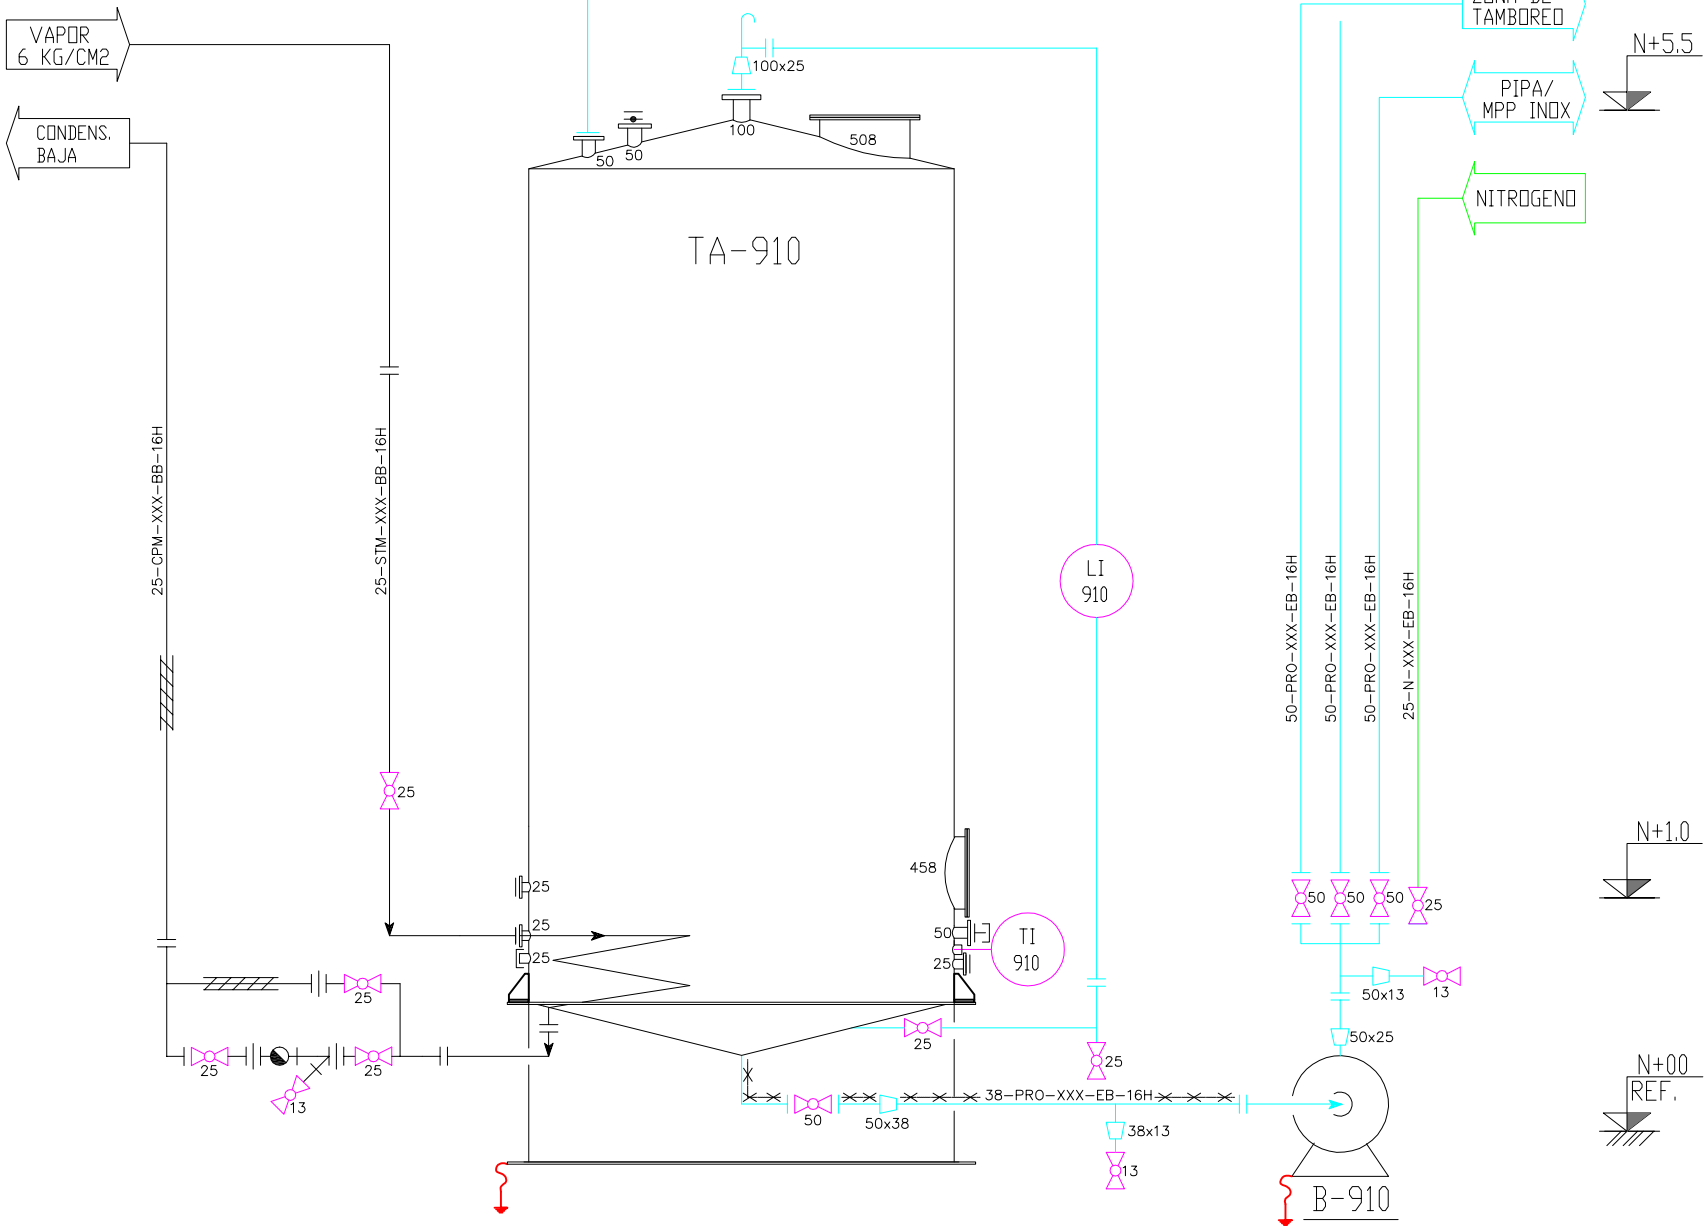

SIMBOLOGIA

- Mirilla
- Válvula de Bola
- Disco de Ruptura
- Válvula De Corte
- Tierra Física
- Válvula de Seguridad
- Reducción o Ampliación
- Tapón
- Señal Eléctrica
- Válvula Macho
- Aislamiento Termico
- XX XXX-X Instrumento Montado
- Brida
- Válvula Check
- Drenaje
- Tuerca Unión
- Filtro Tipo "Y"
- Vena de vapor
- Trampa de Vapor
- Comal
- Manguera Flexible
- Arrestaflama
- Tubing

NOMECLATURA DE SERVICIOS Y TUBERIA

N	Nitrogeno	CPM	Condensados
WP	Agua de Proceso	STM	Vapor
VAC	Vacio	TI	Indicador de Temperatura
V	Venteos	LI	Indicador de Nivel
PRO	Proceso	OV	Valvula de Corte
PT	Transmisor de Presión	PI	Indicador de Presión

CODIFICACION DE VALVULAS

XXXX A

- Numero consecutivo de tuberia
- Letra consecutiva (A-Z)

CODIFICACION DE TUBERIAS

50-PRO-XXXX-BB-16 H

- Diametro (mm)
- Servicio
- No. de linea
- Tipo de empaque
- Presion nominal
- Material

APROBACION PARA CONSTRUCCION

No. DE EQUIPO	TA-910	B-910
LOCALIZACIÓN	DIQUE #8	DIQUE #8
DESCRIPCIÓN	TQ ALMACENAMIENTO	BOMBA MCA SENTINEL
TIPO	CILINDRICO VERTICAL	CENTRIFUGA MOD C25-S
PRES. OPER. (KG/CM2)	ATM	4
TEMP. OPER. (°C)	80	80
MATERIAL	ACERO INOXIDABLE	AC. INOXIDABLE
DIMENSIONES (mm)	ø=2400 Htot=5200	SUC:2 1/2" DESC:1"
CAPACIDAD	20 M3	40 GPM
EQUIPO INTERNO	SERPENTIN	IMPULSOR 6"
MATERIAL	PRODUCTO TERMINADO	PRODUCTO TERMINADO
MOTOR	SIN	2 HP 1750 rpm
OBSERVACIONES	EN OPERACIÓN	EN OPERACIÓN

No. de plano	Descripción
PLANOS DE REFERENCIA	

Rev.	Fecha	Dibujo	Revisó	Aprobó	Descripción
REVISIONES					

Clariant México S.A. de C.V.
BOULEVARD TOLUCA NO. 68 COL. EL CONDE NAUCALPAN EDO. MEXICO, D. F. C. P. 53500
PLANTA CNAC CALLE 37 ESTE No. 434, CIVAC JIUTEPEC MORELOS C.P. 62500

Edificio: DIQUE#3
Escala: SIN
Acotaciones: MM
Referencia:

Título: DTI TA-910

Este dibujo es propiedad de Clariant. Se prohibe cualquier reproducción, total o parcial, así como su uso por cualquier persona o empresa sin autorización por escrito de la empresa.

	Día	Nombre
Dibujó:	25/07	ING.B.VILLA
Revisó:	D/M	ING.D.MORIN
Aprobó:	D/M	ING.O.COSTA

Dibujo No.: CI CL 0 A 0802 - 9 - P0174 - 0
Origen | Núm. Consecutivo | Rev.
Planta | Cód. Tem./Dep. | Año | Mes

Reemplazado por:
Reemplaza a: