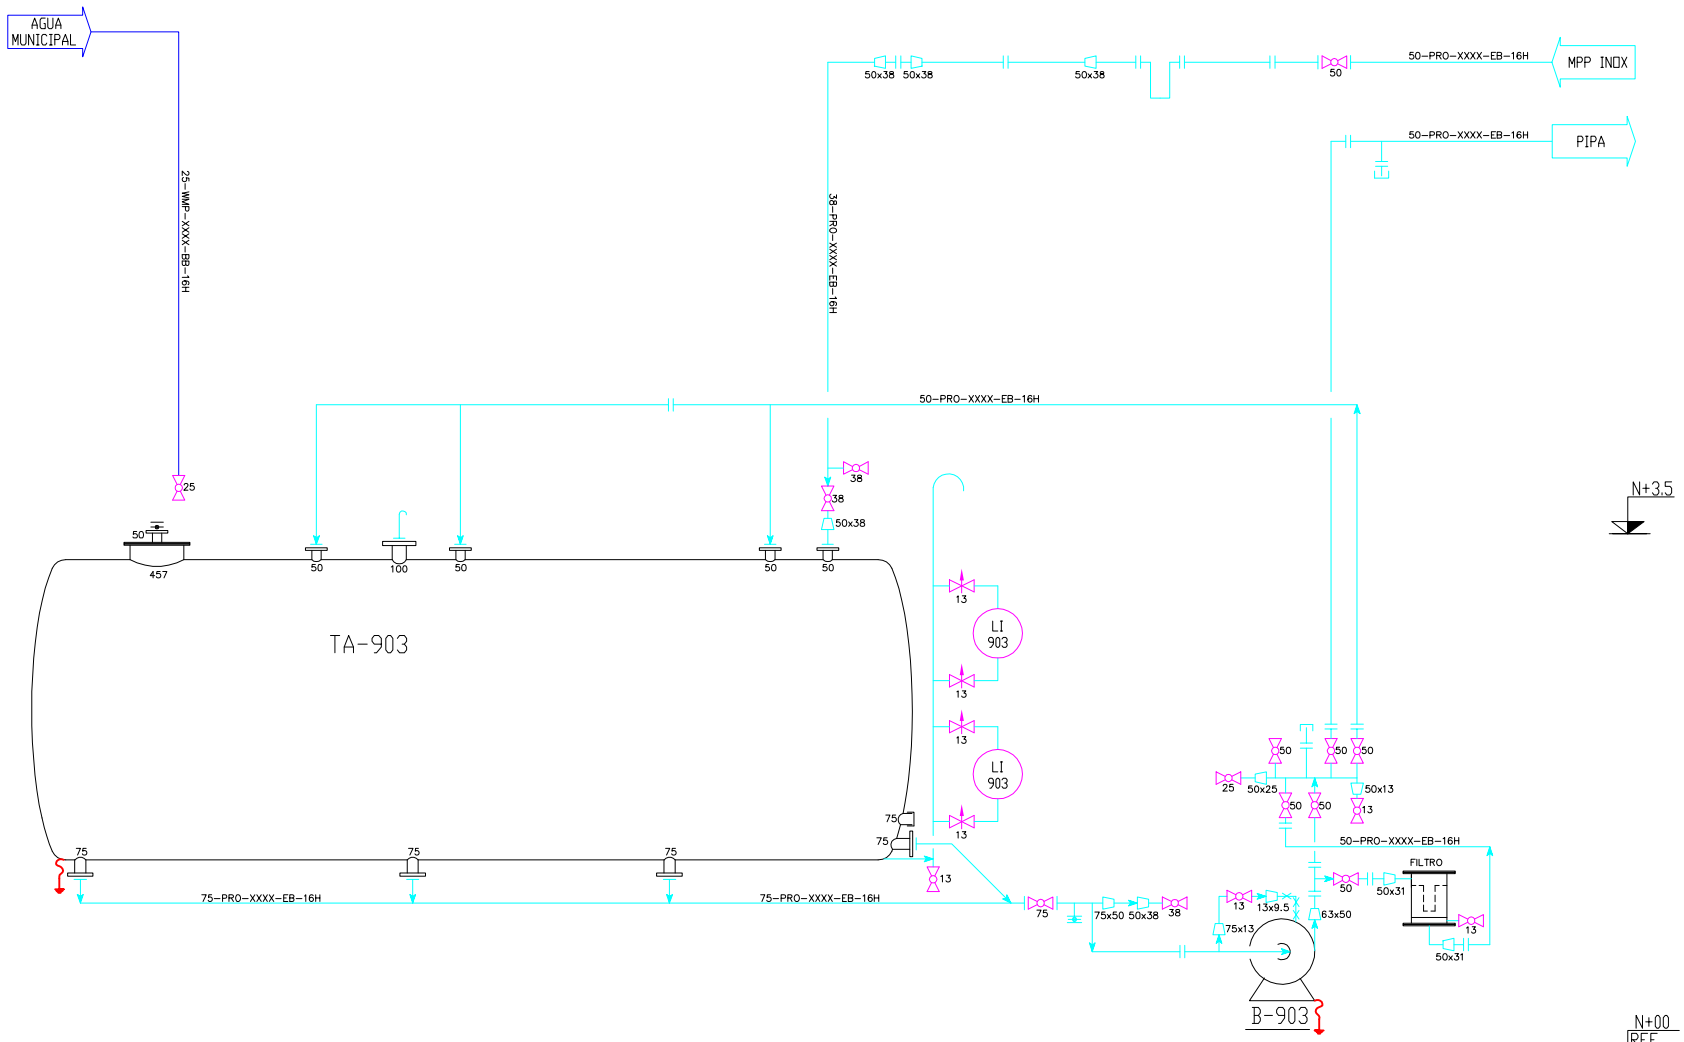

SIMBOLOGIA

- Mirilla.
- Válvula de Bola.
- Disco de Ruptura
- Válvula De Corte.
- Tierra Física.
- Válvula de Seguridad.
- Reducción o Ampliación.
- Tapón.
- Señal Eléctrica.
- Aislamiento Termico.
- XX XXX-X Instrumento Montado en Campo
- Brida.
- Válvula Check.
- Drenaje.
- Tuerca Unión.
- Filtro Tipo "Y"
- Vena de vapor
- Trampa de Vapor.
- Comal.
- Manguera Flexible
- Manguera Metalica
- Tubing.
- Válvula de Aguja

NOMECLATURA DE SERVICIOS Y TUBERIA

N	Nitrogeno	CPM	Condensados
WP	Agua de Proceso	STM	Vapor
VAC	Vacio	WMP	Agua Municipal
V	Venteos	LI	Indicador de Nivel
PRO	Proceso	OV	Valvula de Corte
PI	Indicador de Presión	TI	Indicador de Temperatura

CODIFICACION DE VALVULAS

XXXX A

Numero consecutivo de tuberia

Letra consecutiva (A-Z)

CODIFICACION DE TUBERIAS

50-PRO-XXXX-BB-16 H

Diametro (mm)
Servicio
No. de linea
Tipo de empaque
Presion nominal
Material

APROBACION PARA CONSTRUCCION

No. DE EQUIPO	TA-903	B-903
LOCALIZACIÓN	DIQUE #14	DIQUE #14
DESCRIPCIÓN	TQ ALMACENAMIENTO	BOMBA MCA SENTINEL
TIPO	CILINDRICO HORIZONTAL	CENTRIFUGA MOD C-630
PRES. OPER. (KG/CM2)	ATM	4
TEMP. OPER. (°C)	50	50
MATERIAL	AC. INOXIDABLE	ACERO AL CARBÓN
DIMENSIONES (mm)	ø=2930 Lto=10600	SUC:3" DESC:2 1/2"
CAPACIDAD	69 M3	280 GPM
EQUIPO INTERNO	---	IMPULSOR DE 8"
MATERIAL	RH-10	RH-10
MOTOR	SIN	10 HP 3500 RPM
OBSERVACIONES	EN OPERACIÓN	EN OPERACIÓN

No. de plano | Descripción

PLANOS DE REFERENCIA

Rev.	Fecha	Dibujo	Revisó	Aprobó	Descripción

REVISIONES

Clariant México S.A. de C.V.
BOULEVARD TOLUCA NO. 98 COL. EL CONDE NAUCALPAN EDO. MEXICO, D. F. C. P. 53500
PLANTA CIVAC CALLE 37 ESTE No. 434, CIVAC JIUTEPEC MORELOS C.P. 62500

Edificio: DIQUE#14
Escala: SIN
Acotaciones: MM
Referencia:

Titulo: DTI TA-903

Este dibujo es propiedad de Clariant. Se prohibe cualquier reproducción total o parcial, así como su uso sin consentimiento escrito y autorización por escrito de la empresa.

	Dia	Nombre
Dibujo:	05/05	ING.B.VILLA
Revisó:	D/M	ING.D.MORAN
Aprobó:	D/M	ING.O.COSTA

Dibujo No.: CI CL 0 A 08D5 - 9 - F0199 - 0
Planta | Cód. | Tam.Dep. | Año | Mes | No Consecutivo | Rev.

Reemplazado por: | Reemplaza a: